
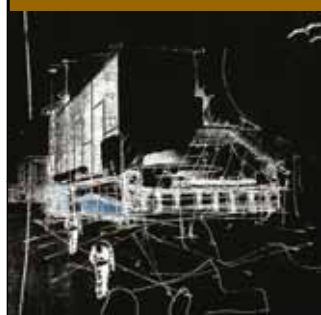



..... WELLNESS & FITNESS

en rejse af oplevelser



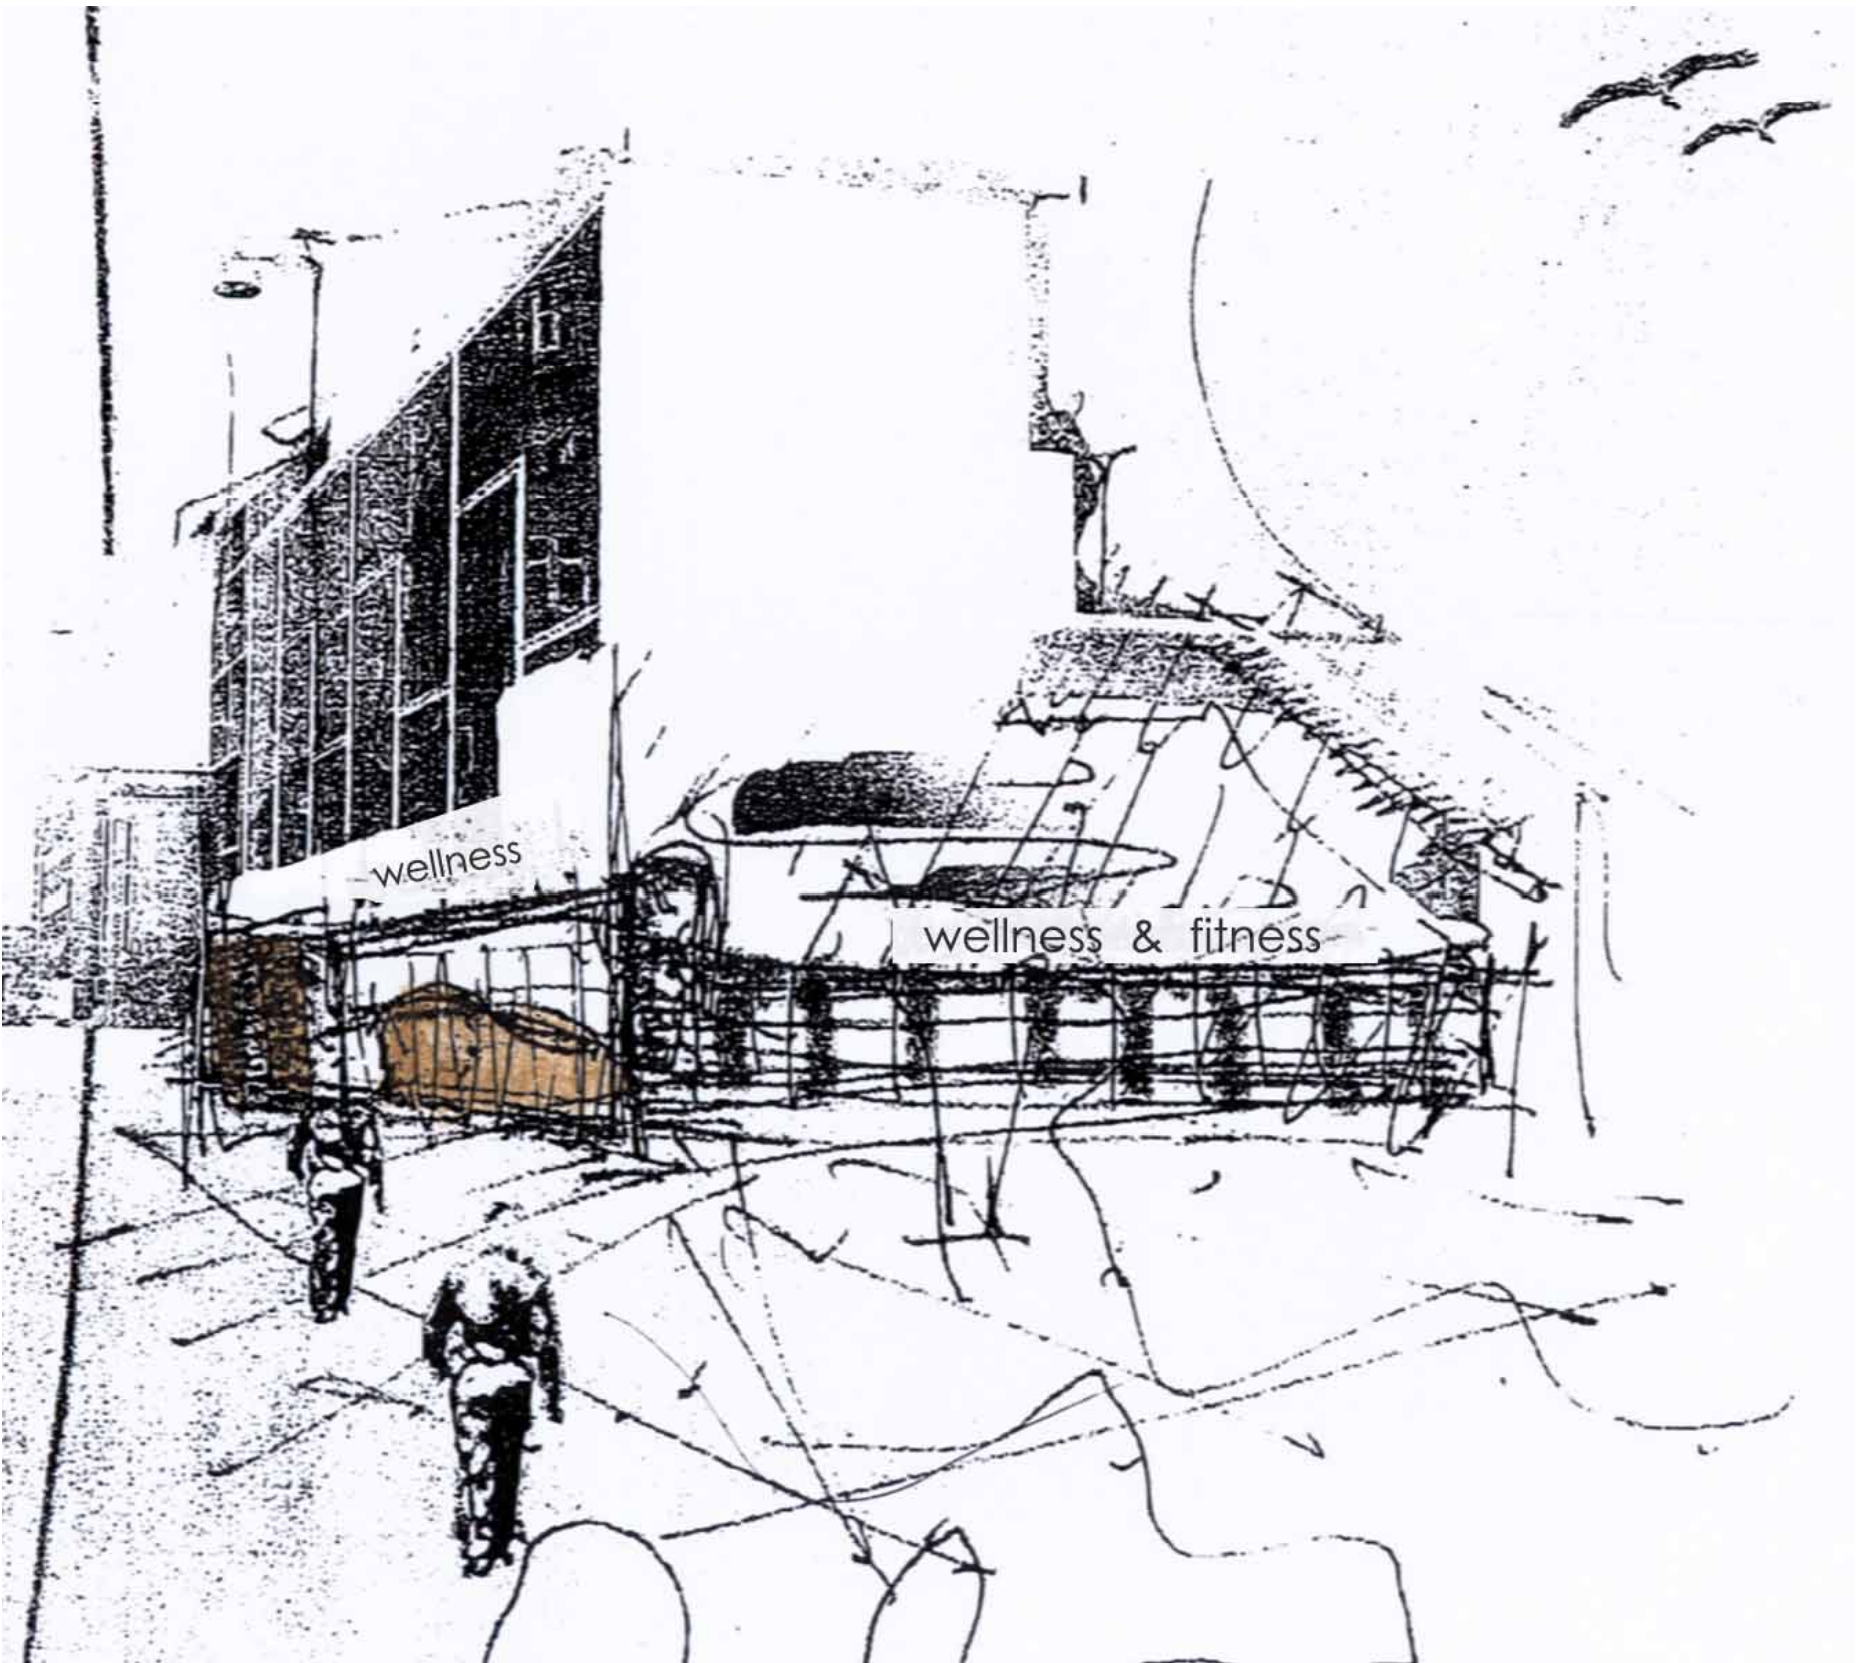


..... WELLNESS & FITNESS


en rejse af oplevelser

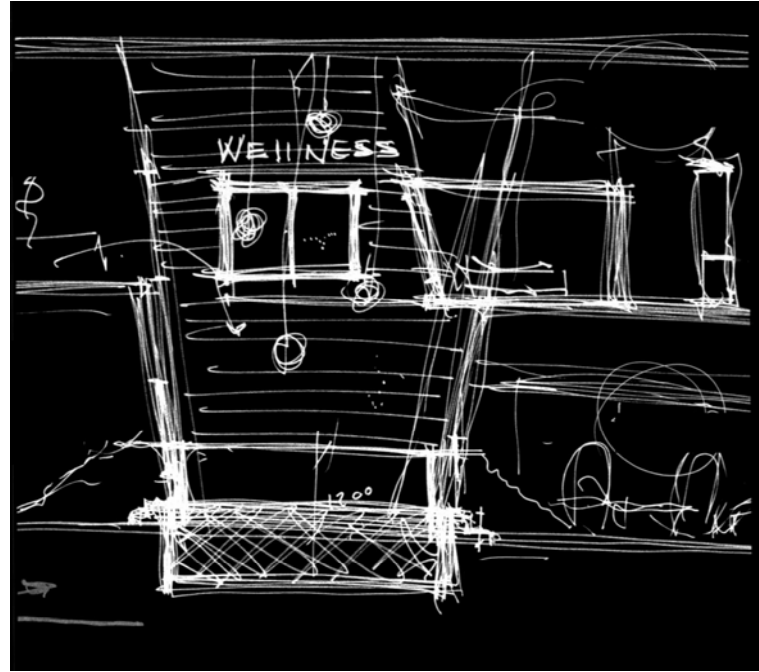

principsnit

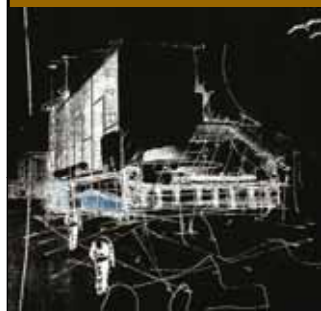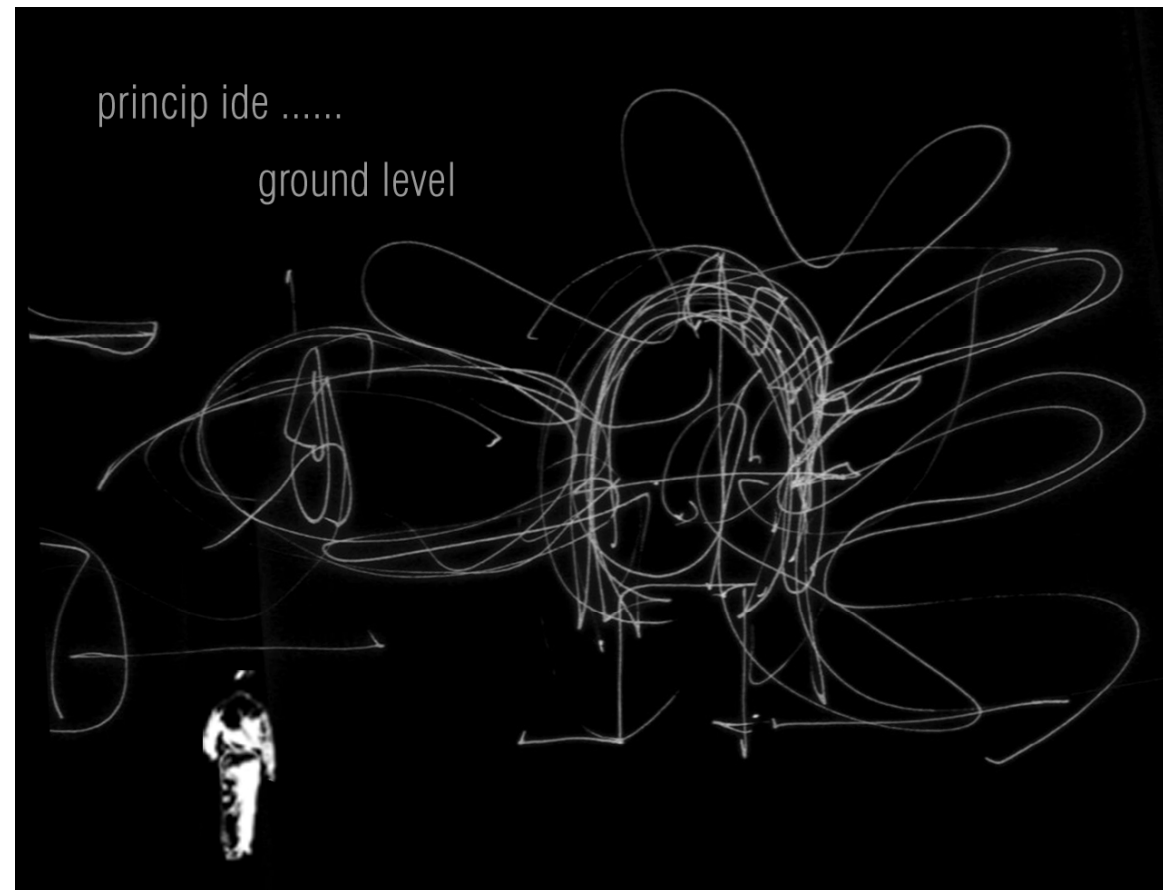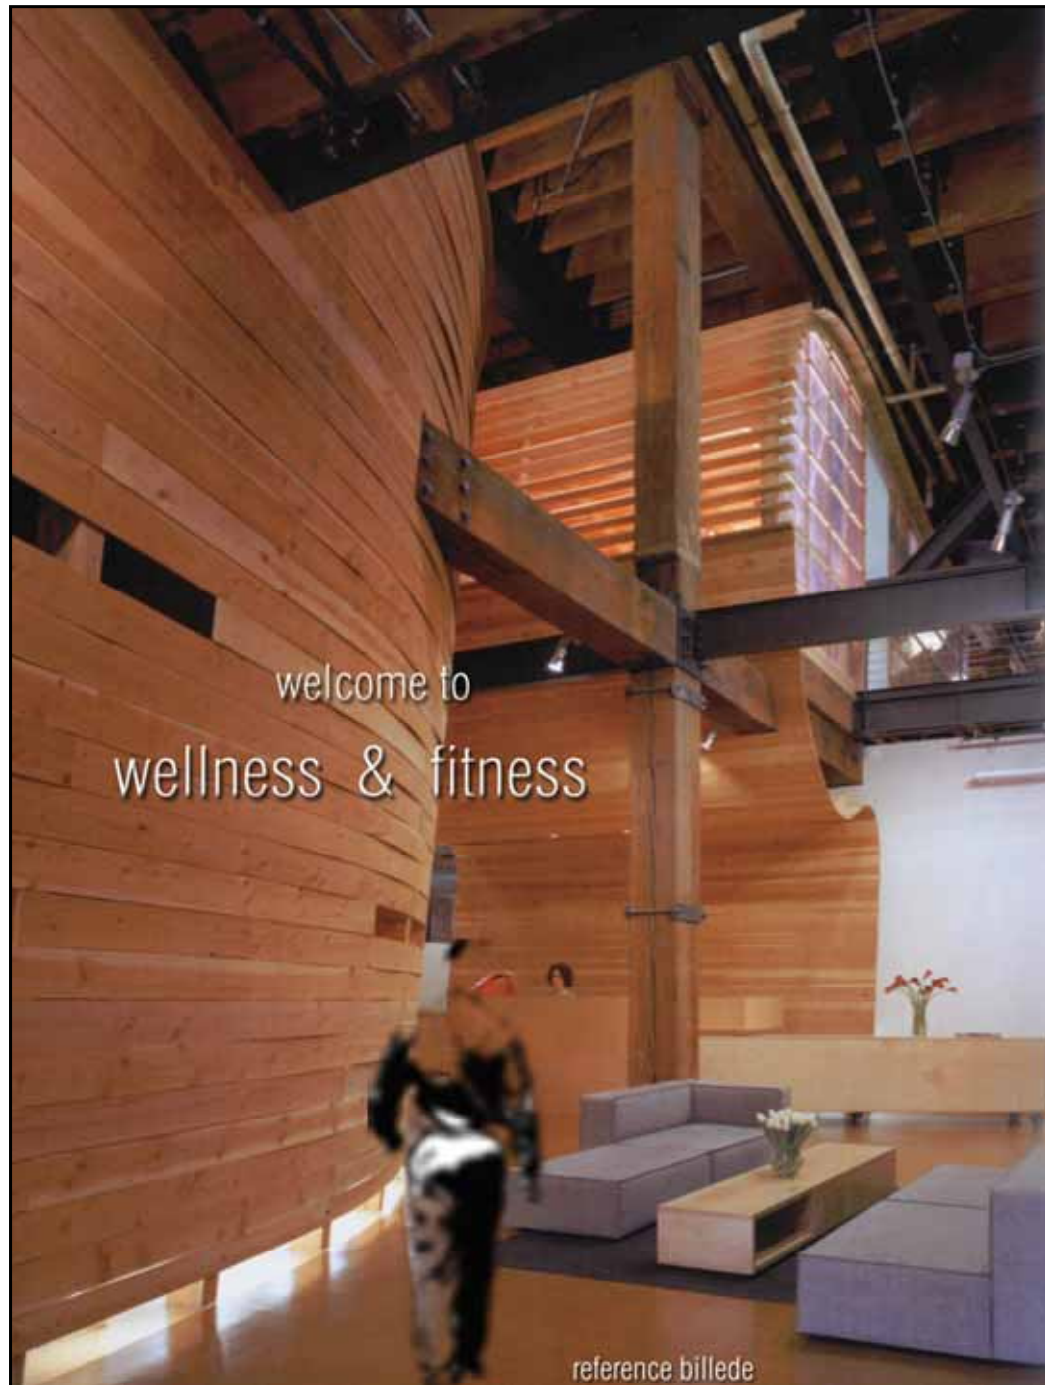


..... forslag til planløsning stueplan for wellness

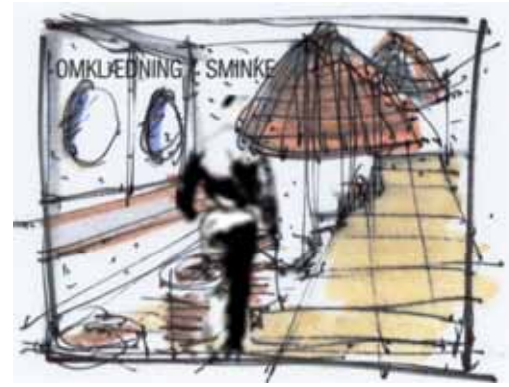

omklædning | sminke

flugtvej


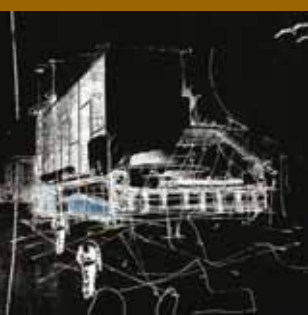


..... forslag til planløsning

etage parterre | wellness & fitness




flugtvej via p-kælder

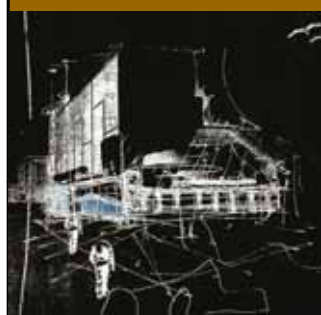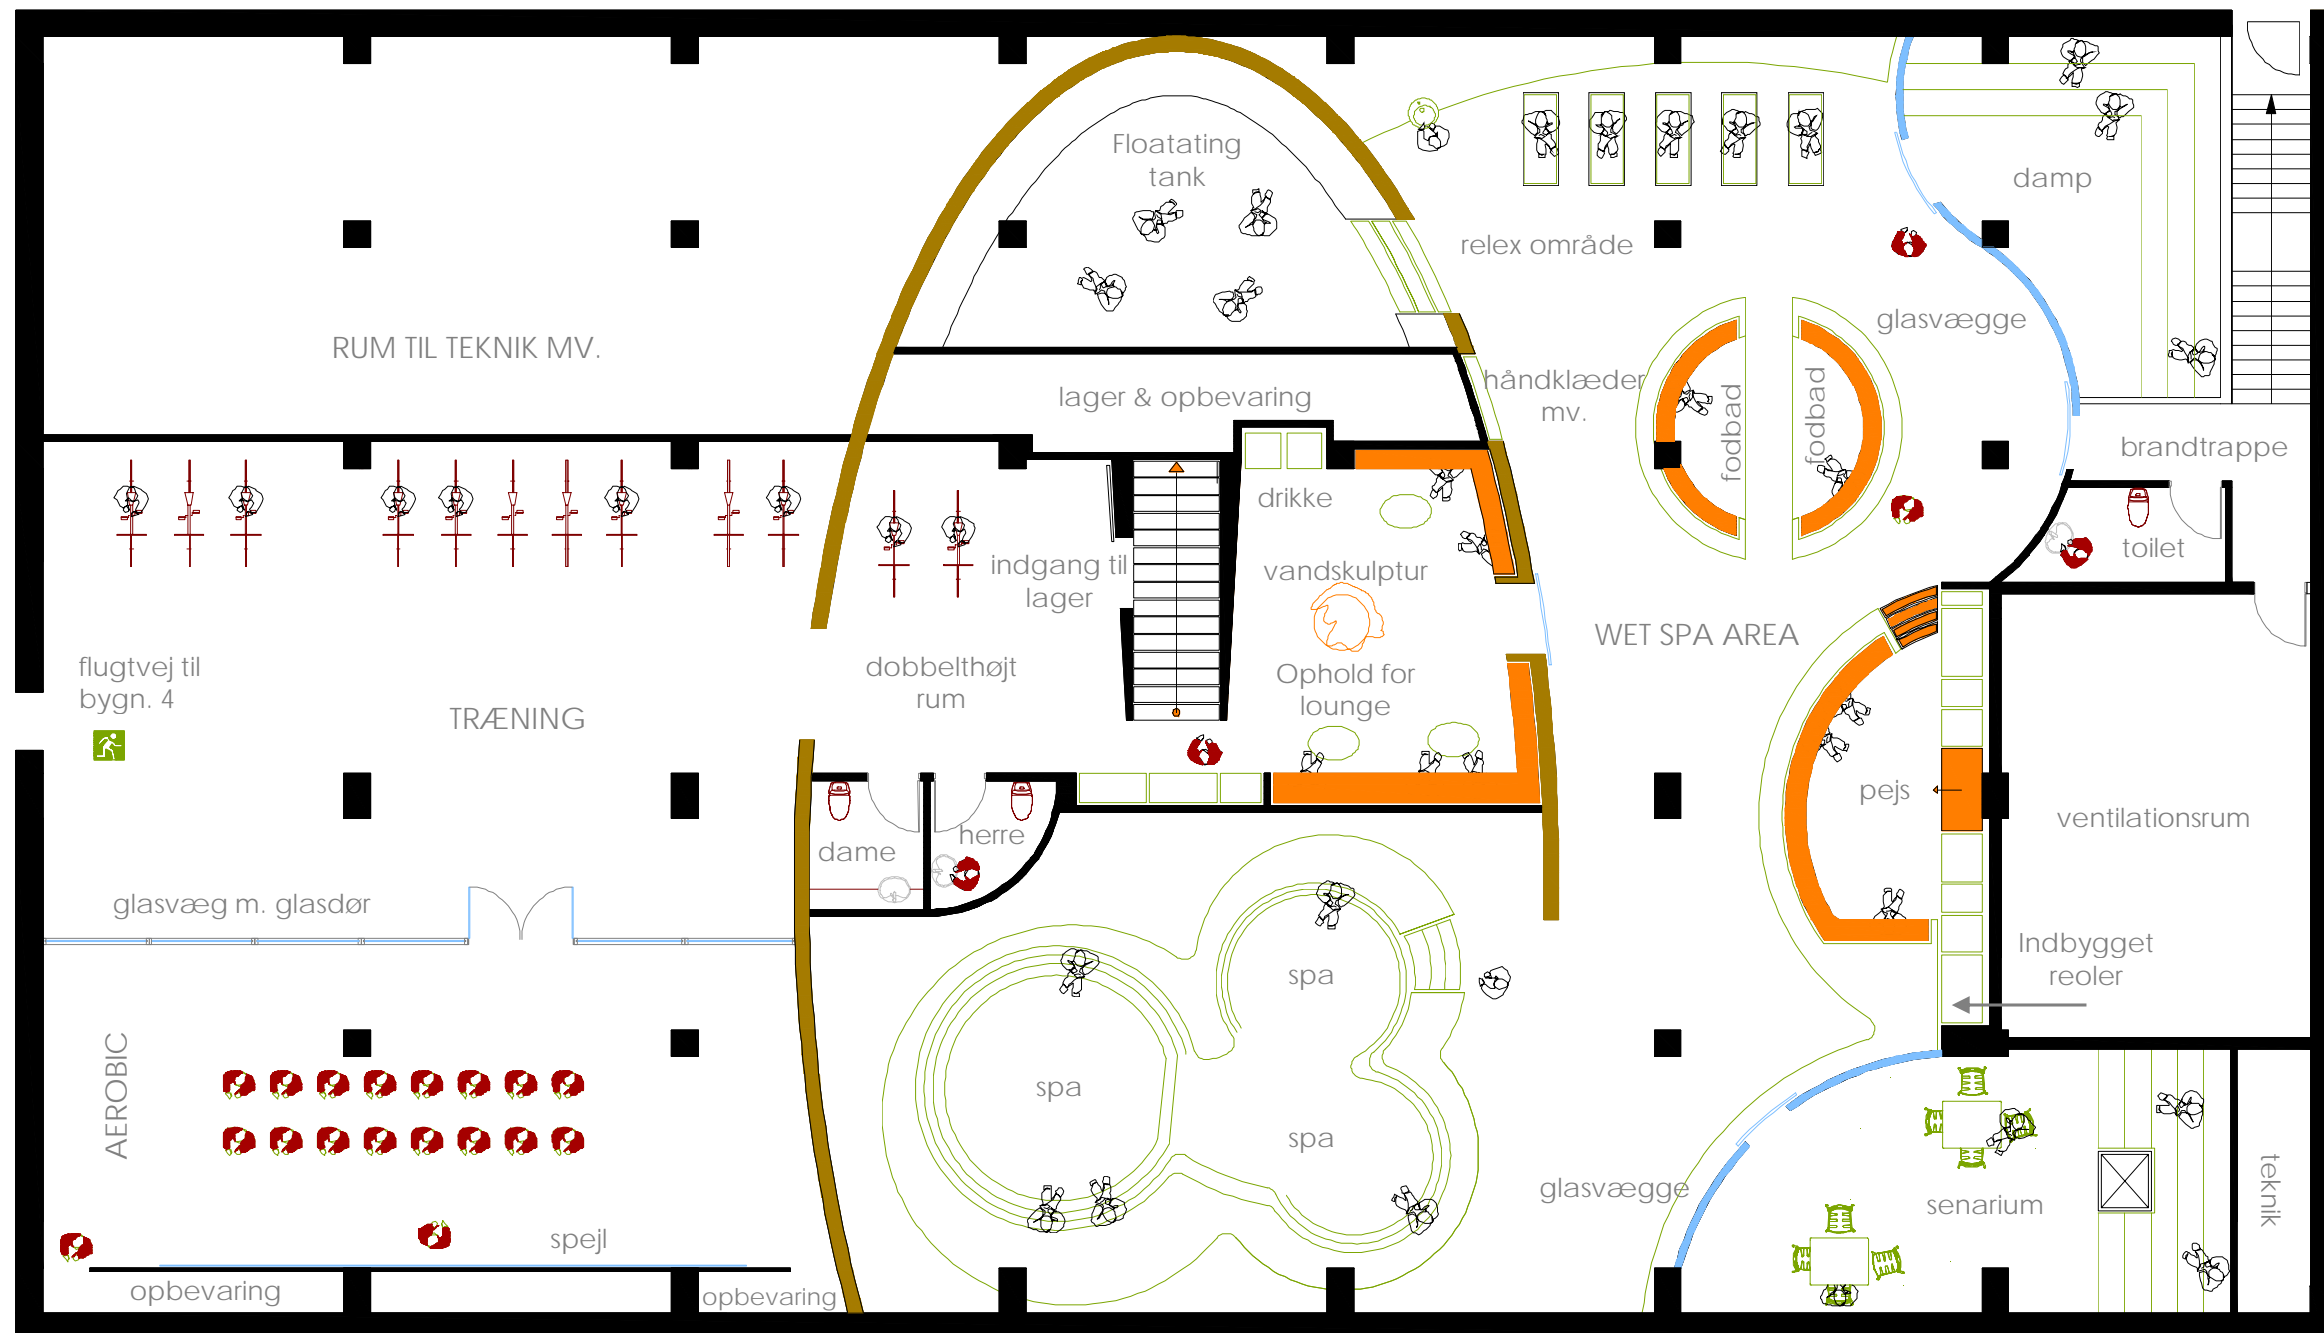


..... WELLNESS & FITNESS

en rejse af oplevelser


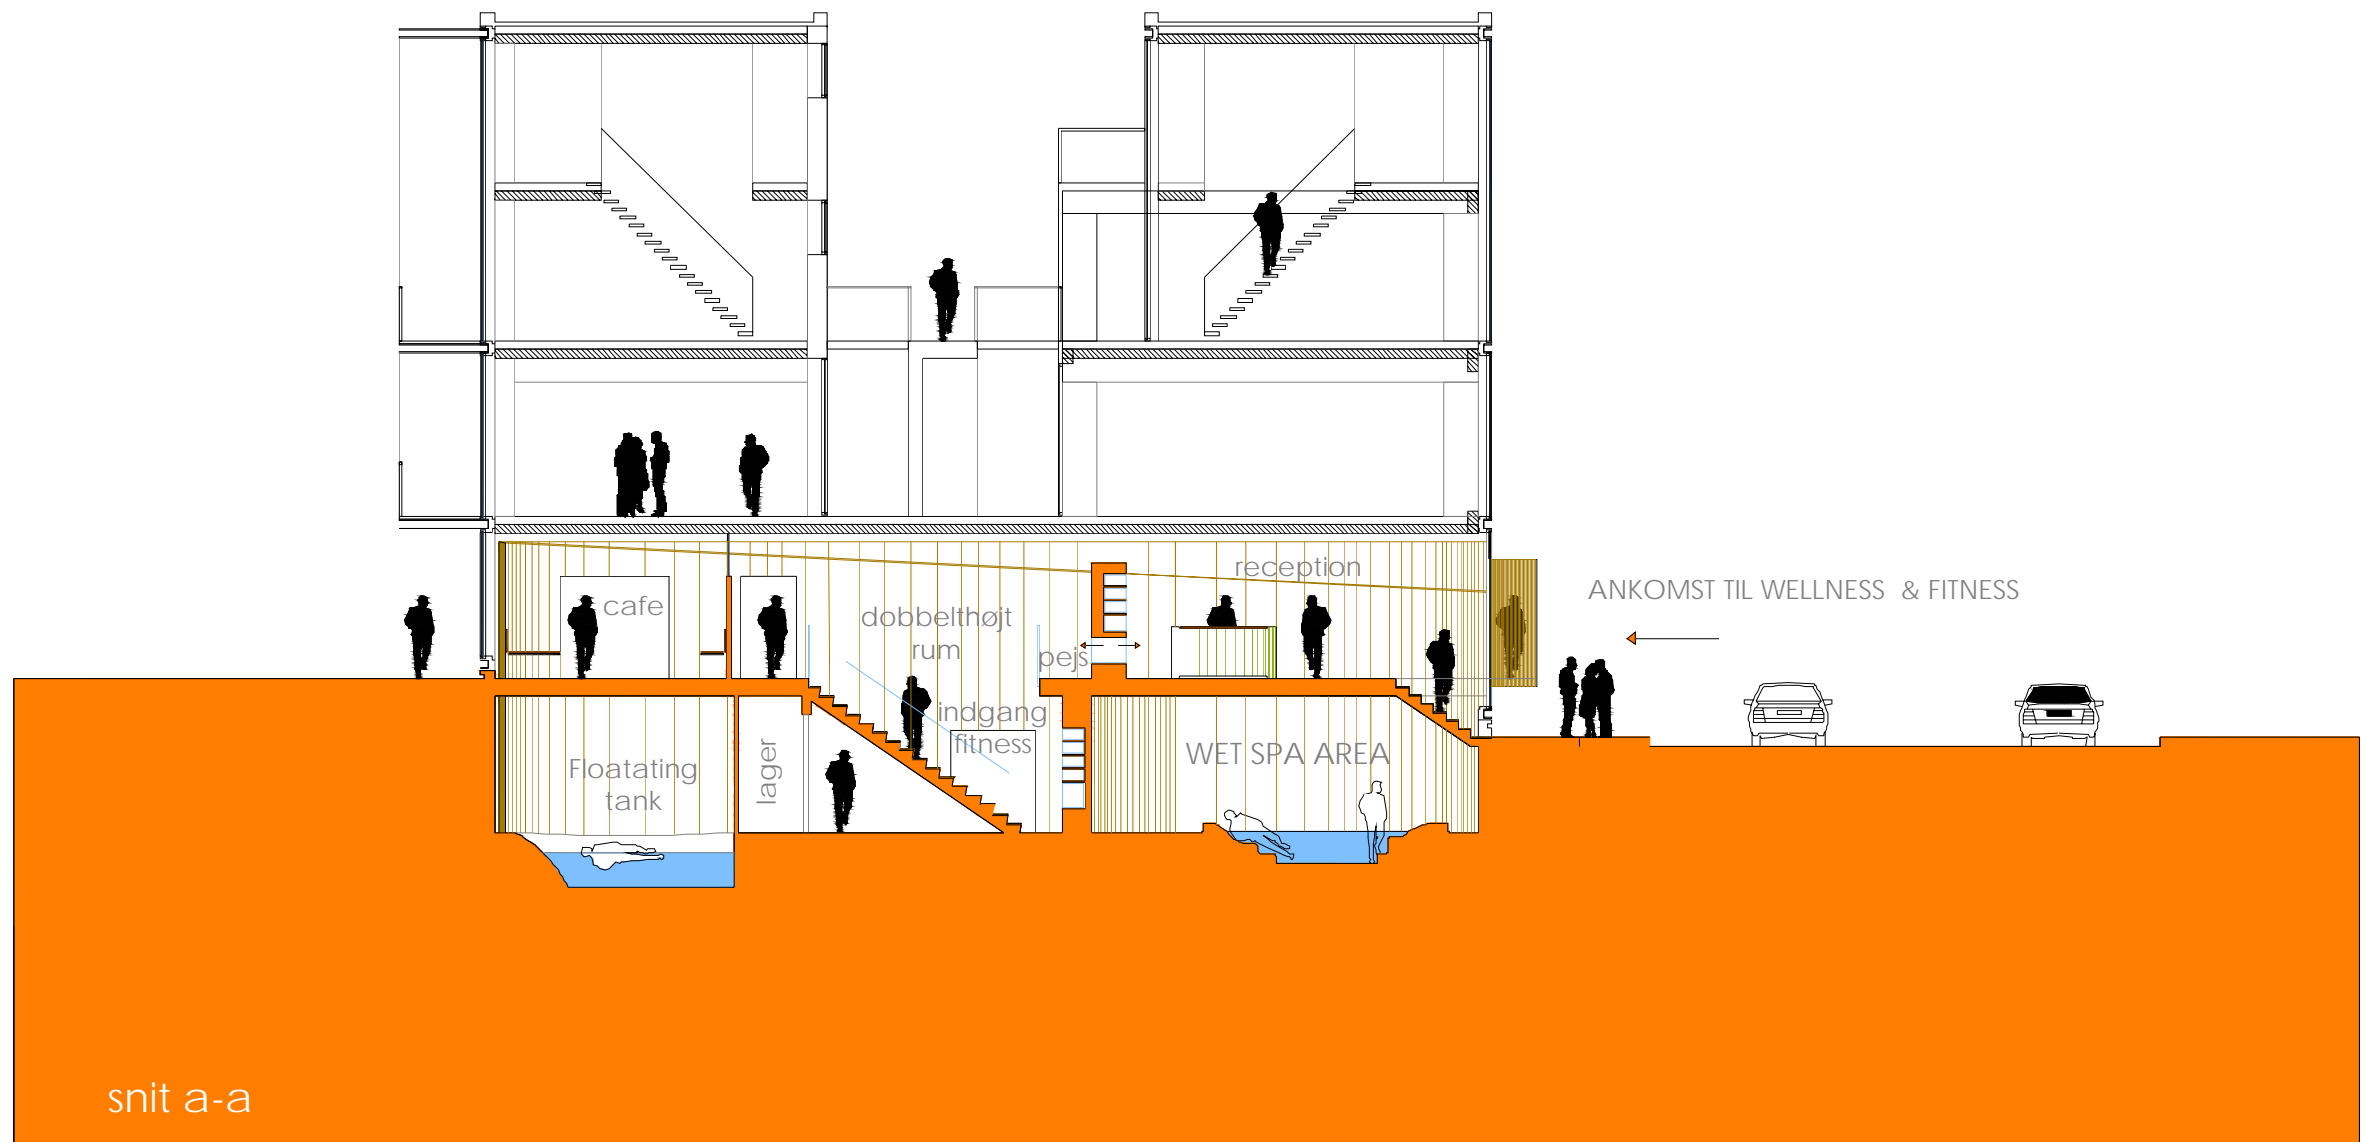






snit a-a

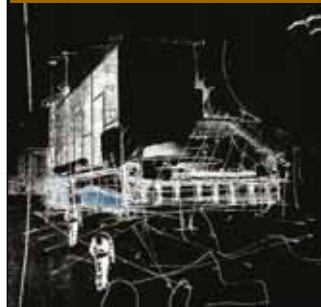

..... WELLNESS & FITNESS


en rejse af oplevelser

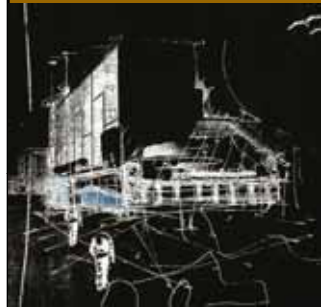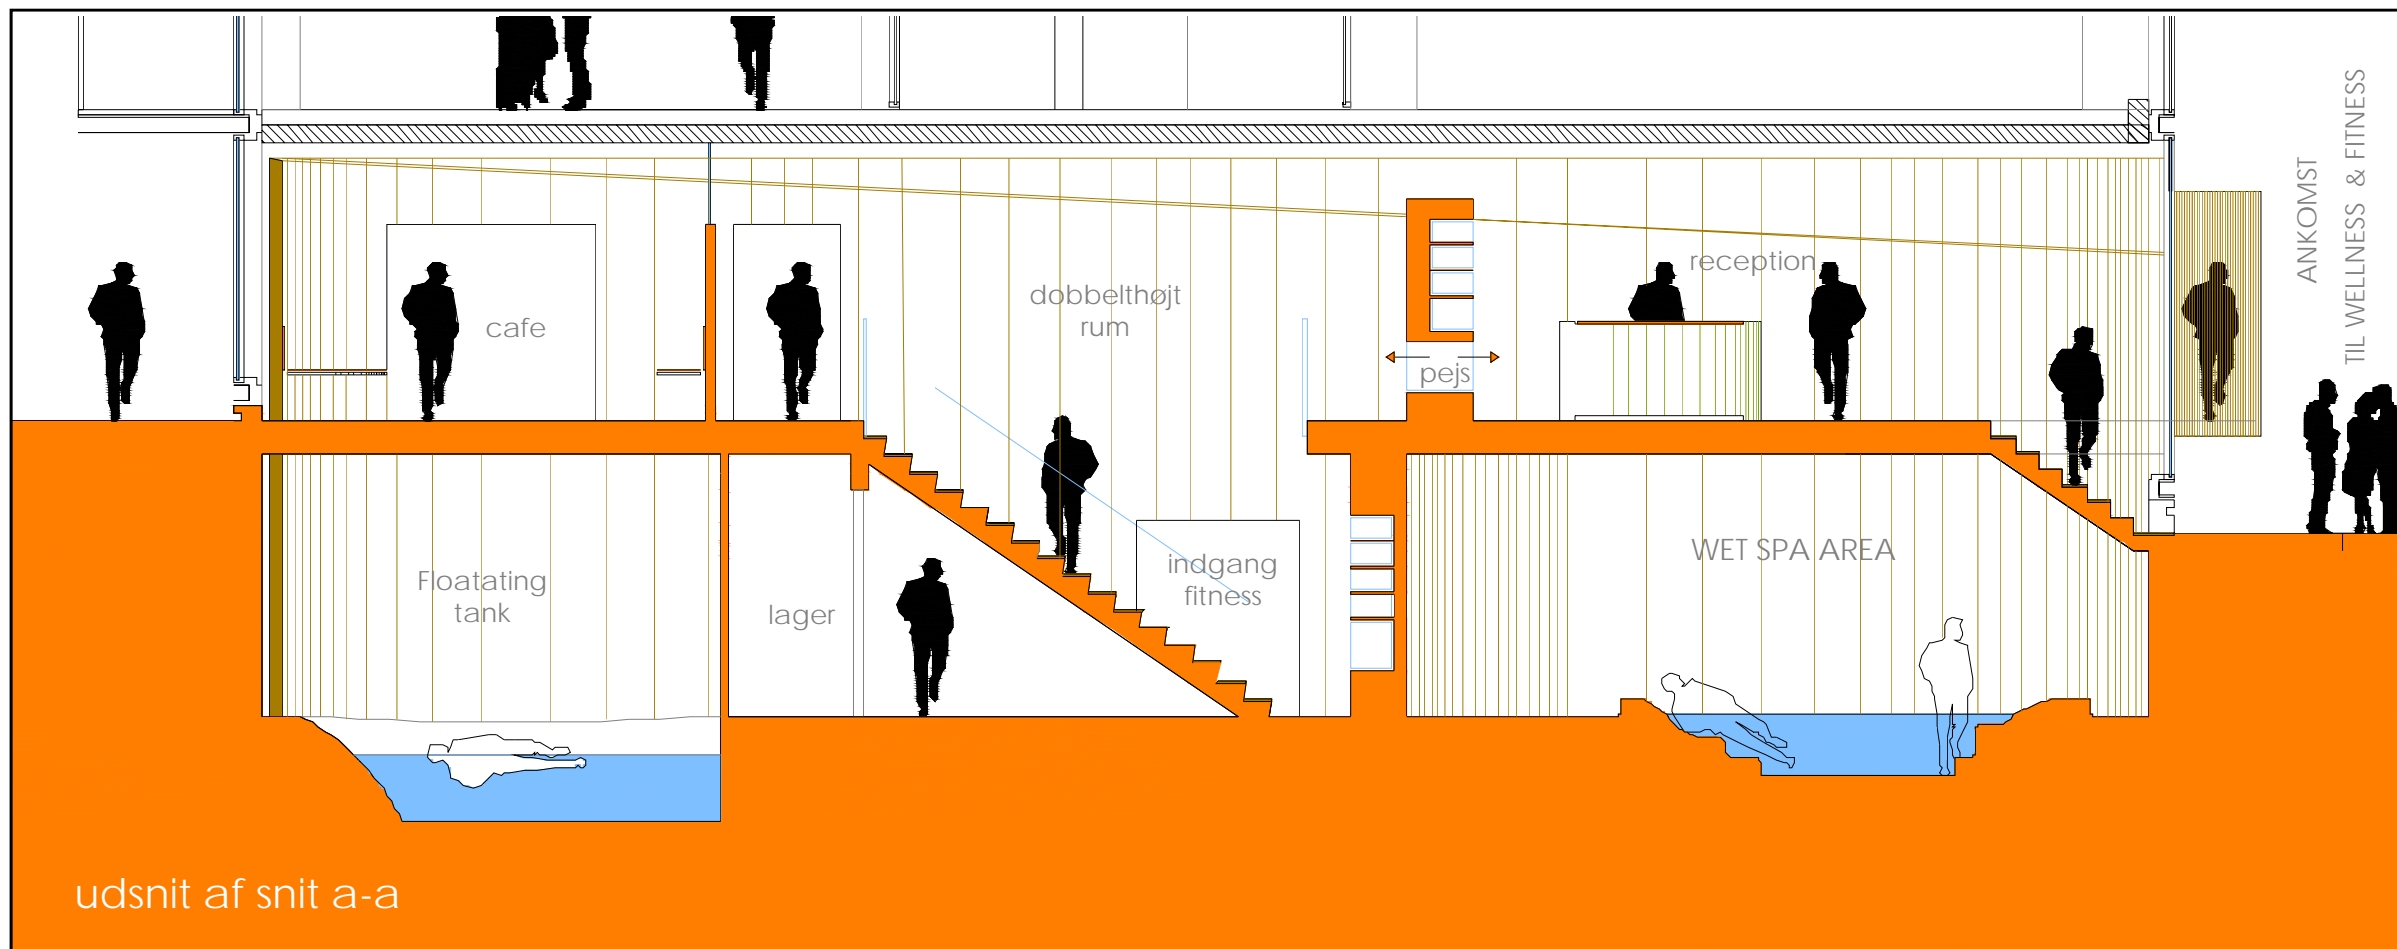

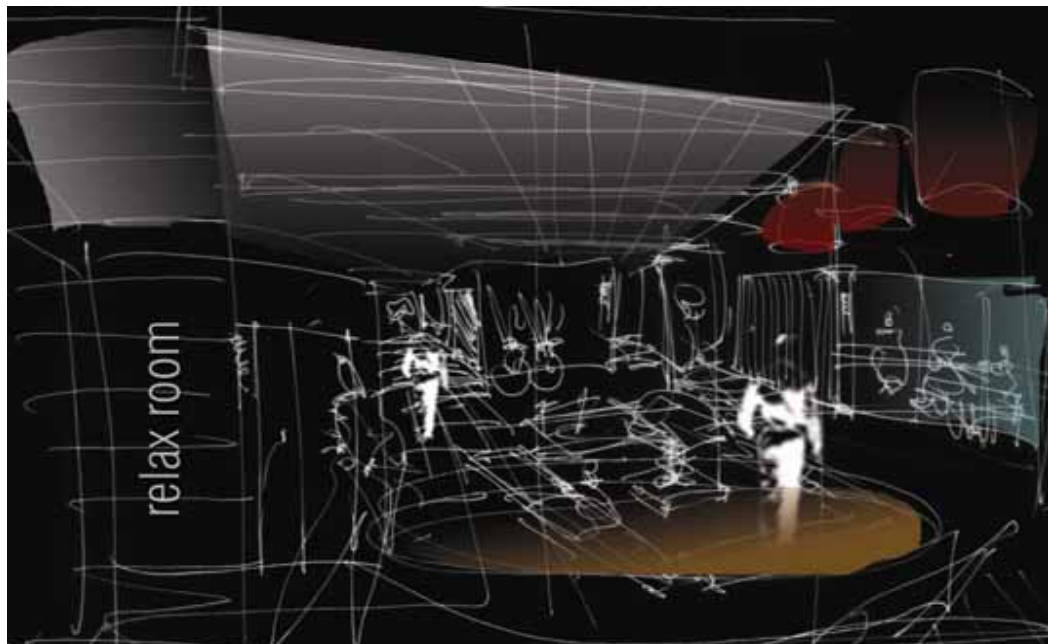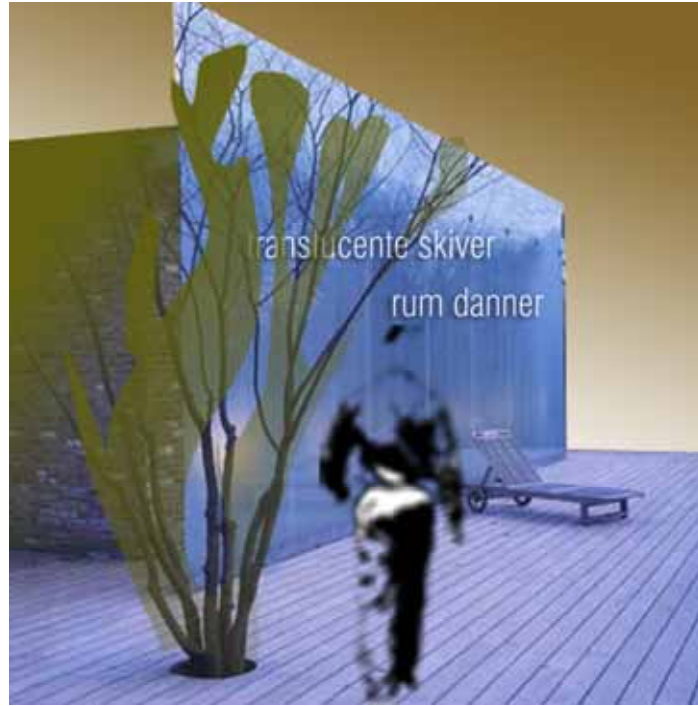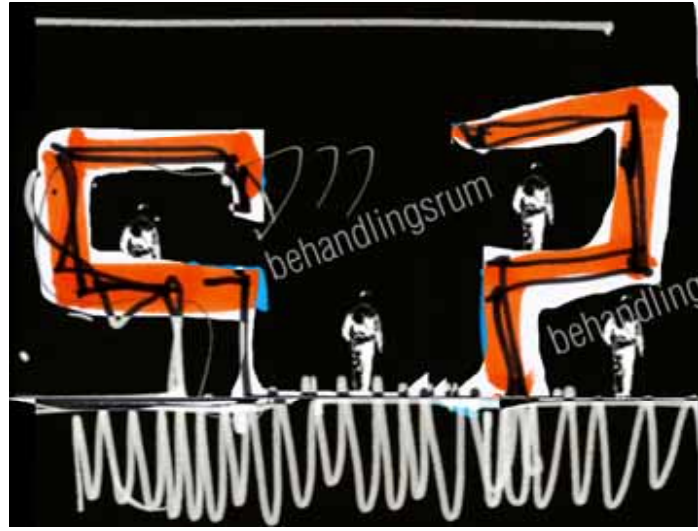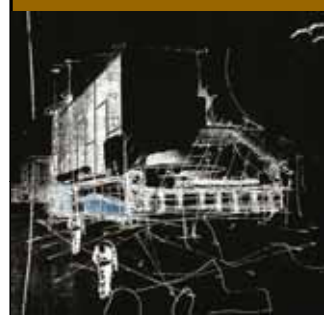

..... WELLNESS & FITNESS

en rejse af skitser & ideer

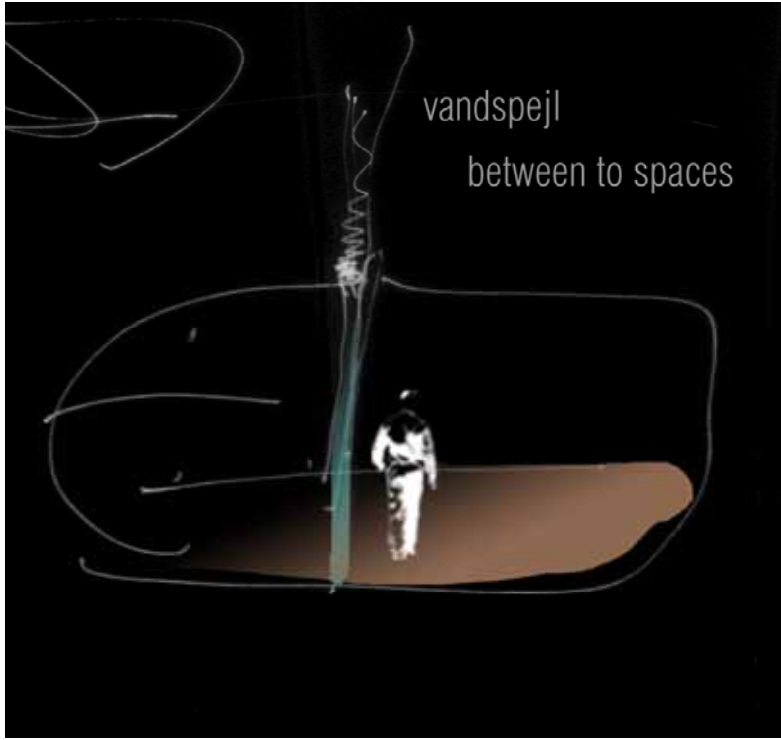

..... Inspirations billeder

billeder som skal danne grundlag for indretning af wellness

